


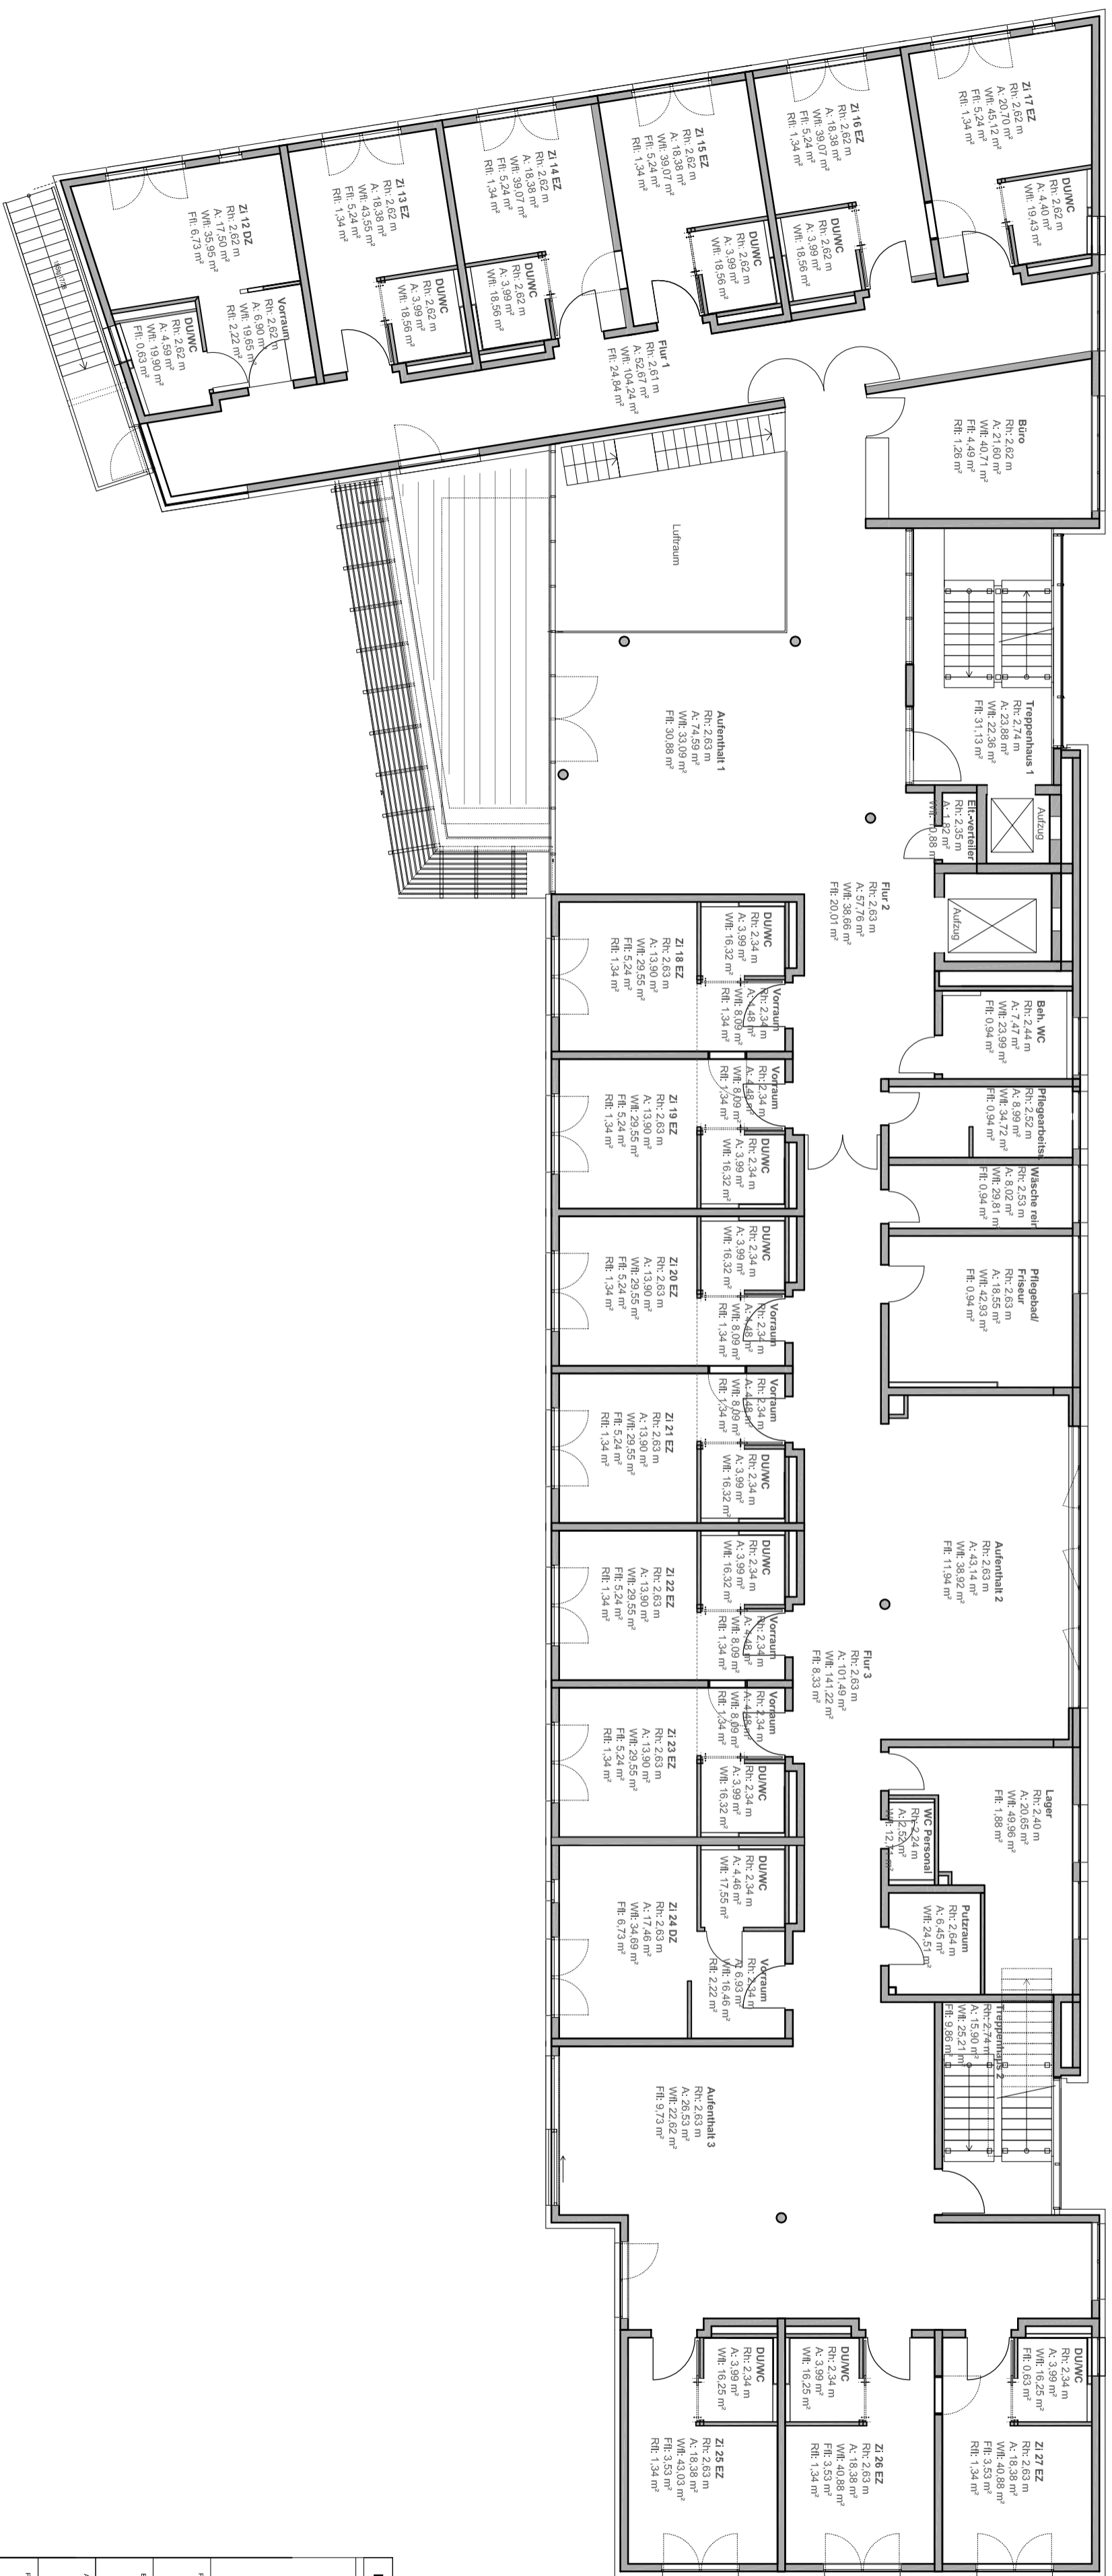

Planbez.		Index (oben)	
ERDGESCHOSS			
MASSSTAB	1:50	BAUZEICHNUNG	
PROJEKTANT	FLÄCHEN	BAUHERREN	DATEI
0372	Plan-M.	Index	



Planbez.		Index (oben)	
PLANNUMMER: 1. OBERGESCHOSS			
PROJEKTLEITER	PLAN-NR.	STATUS	INDEX
0372			