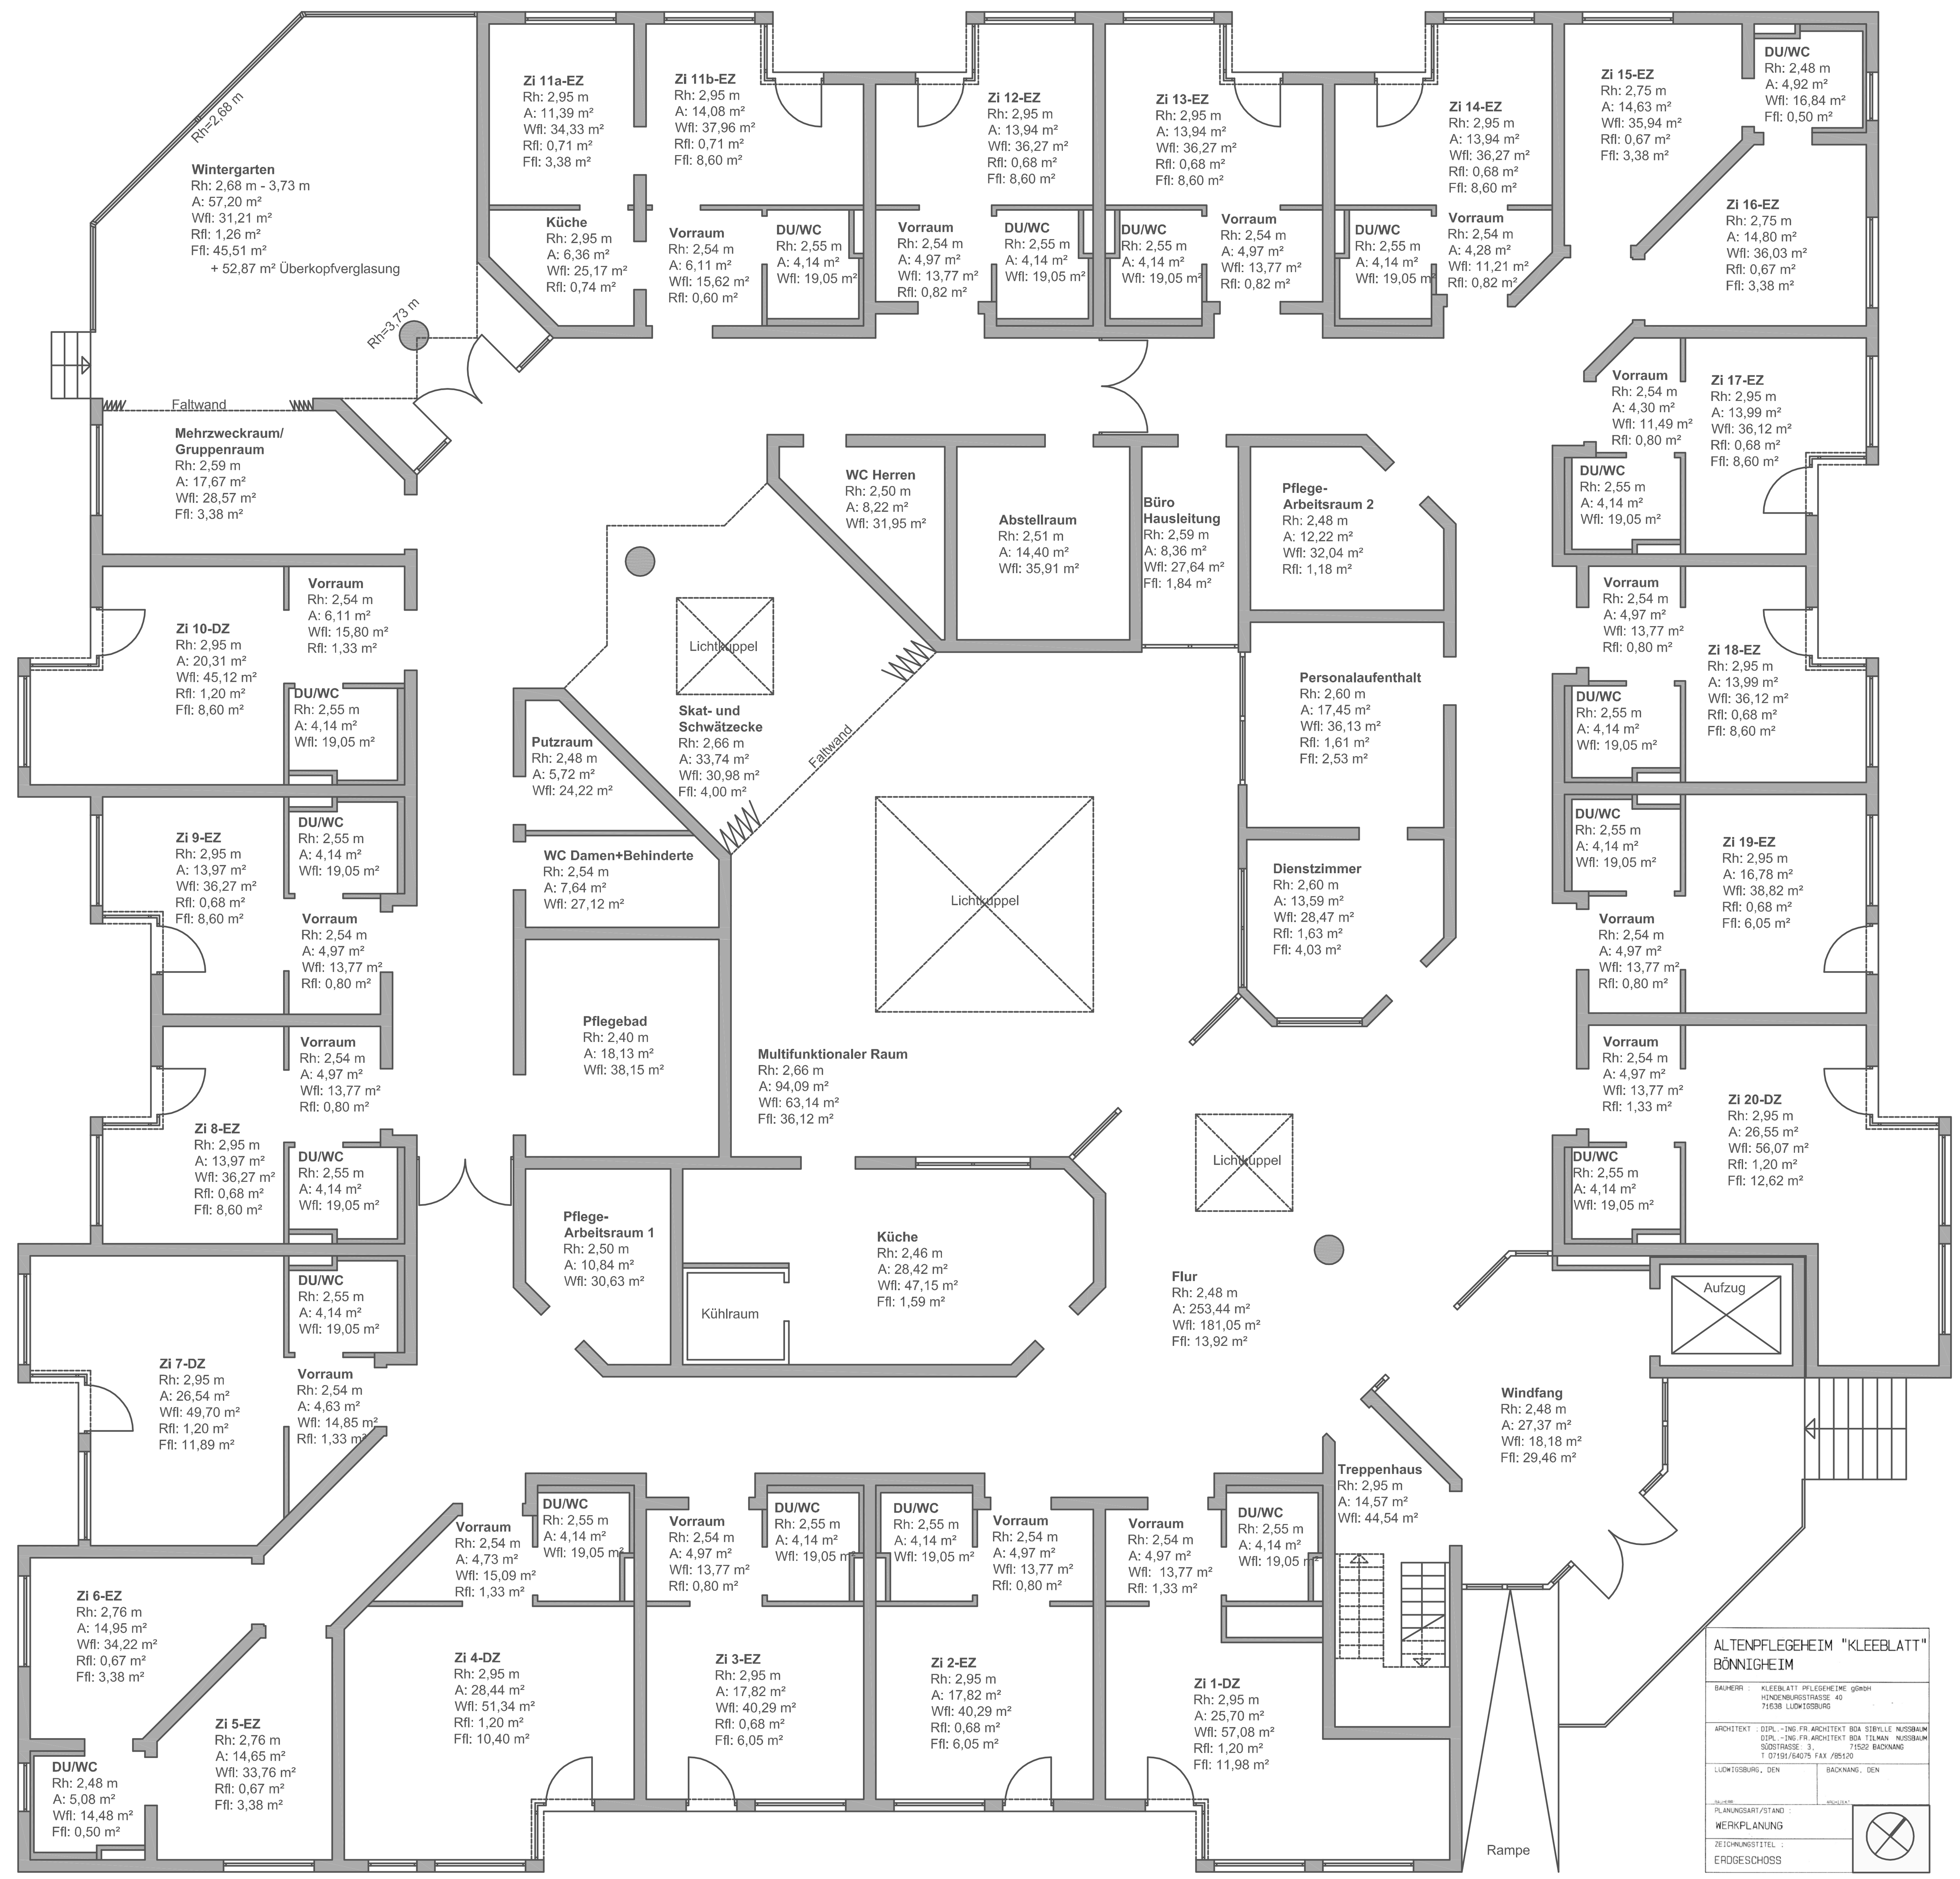
Wintergarten Rh: 2,68 m - 3,73 m A: 57,20 m² Wfl: 31,21 m² Rfl: 1,26 m² Ffl: 45,51 m² + 52,87 m² Überkopfverglasung
Rh=2,68 m
Rh=3,73 m
Faltwand
Mehrzweckraum/ Gruppenraum Rh: 2,59 m A: 17,67 m² Wfl: 28,57 m² Ffl: 3,38 m²
Zi 11a-EZ Rh: 2,95 m A: 11,39 m² Wfl: 34,33 m² Rfl: 0,71 m² Ffl: 3,38 m²
Küche Rh: 2,95 m A: 6,36 m² Wfl: 25,17 m² Rfl: 0,74 m²
Zi 11b-EZ Rh: 2,95 m A: 14,08 m² Wfl: 37,96 m² Rfl: 0,71 m² Ffl: 8,60 m²
Vorraum Rh: 2,54 m A: 6,11 m² Wfl: 15,62 m² Rfl: 0,60 m²
DU/WC Rh: 2,55 m A: 4,14 m² Wfl: 19,05 m²
Vorraum Rh: 2,54 m A: 4,97 m² Wfl: 13,77 m² Rfl: 0,82 m²
Zi 12-EZ Rh: 2,95 m A: 13,94 m² Wfl: 36,27 m² Rfl: 0,68 m² Ffl: 8,60 m²
DU/WC Rh: 2,55 m A: 4,14 m² Wfl: 19,05 m²
Zi 13-EZ Rh: 2,95 m A: 13,94 m² Wfl: 36,27 m² Rfl: 0,68 m² Ffl: 8,60 m²
DU/WC Rh: 2,55 m A: 4,14 m² Wfl: 19,05 m²
Vorraum Rh: 2,54 m A: 4,97 m² Wfl: 13,77 m² Rfl: 0,82 m²
DU/WC Rh: 2,55 m A: 4,14 m² Wfl: 19,05 m²
Zi 14-EZ Rh: 2,95 m A: 13,94 m² Wfl: 36,27 m² Rfl: 0,68 m² Ffl: 8,60 m²
Vorraum Rh: 2,54 m A: 4,28 m² Wfl: 11,21 m² Rfl: 0,82 m²
Zi 15-EZ Rh: 2,75 m A: 14,63 m² Wfl: 35,94 m² Rfl: 0,67 m² Ffl: 3,38 m²
DU/WC Rh: 2,48 m A: 4,92 m² Wfl: 16,84 m² Ffl: 0,50 m²
Zi 16-EZ Rh: 2,75 m A: 14,80 m² Wfl: 36,03 m² Rfl: 0,67 m² Ffl: 3,38 m²
Vorraum Rh: 2,54 m A: 4,30 m² Wfl: 11,49 m² Rfl: 0,80 m²
Zi 17-EZ Rh: 2,95 m A: 13,99 m² Wfl: 36,12 m² Rfl: 0,68 m² Ffl: 8,60 m²
DU/WC Rh: 2,55 m A: 4,14 m² Wfl: 19,05 m²
Vorraum Rh: 2,54 m A: 4,97 m² Wfl: 13,77 m² Rfl: 0,80 m²
Zi 18-EZ Rh: 2,95 m A: 13,99 m² Wfl: 36,12 m² Rfl: 0,68 m² Ffl: 8,60 m²
DU/WC Rh: 2,55 m A: 4,14 m² Wfl: 19,05 m²
DU/WC Rh: 2,55 m A: 4,14 m² Wfl: 19,05 m²
Zi 19-EZ Rh: 2,95 m A: 16,78 m² Wfl: 38,82 m² Rfl: 0,68 m² Ffl: 6,05 m²
Vorraum Rh: 2,54 m A: 4,97 m² Wfl: 13,77 m² Rfl: 0,80 m²
Vorraum Rh: 2,54 m A: 4,97 m² Wfl: 13,77 m² Rfl: 1,33 m²
Zi 20-DZ Rh: 2,95 m A: 26,55 m² Wfl: 56,07 m² Rfl: 1,20 m² Ffl: 12,62 m²
DU/WC Rh: 2,55 m A: 4,14 m² Wfl: 19,05 m²
Aufzug
Windfang Rh: 2,48 m A: 27,37 m² Wfl: 18,18 m² Ffl: 29,46 m²
Treppenhaus Rh: 2,95 m A: 14,57 m² Wfl: 44,54 m²
Rampe
Flur Rh: 2,48 m A: 253,44 m² Wfl: 181,05 m² Ffl: 13,92 m²
Lichtkuppel
Lichtkuppel
Lichtkuppel
WC Herren Rh: 2,50 m A: 8,22 m² Wfl: 31,95 m²
Abstellraum Rh: 2,51 m A: 14,40 m² Wfl: 35,91 m²
Büro Hausleitung Rh: 2,59 m A: 8,36 m² Wfl: 27,64 m² Ffl: 1,84 m²
Pflege-Arbeitsraum 2 Rh: 2,48 m A: 12,22 m² Wfl: 32,04 m² Rfl: 1,18 m²
Personalaufenthalt Rh: 2,60 m A: 17,45 m² Wfl: 36,13 m² Rfl: 1,61 m² Ffl: 2,53 m²
Dienstzimmer Rh: 2,60 m A: 13,59 m² Wfl: 28,47 m² Rfl: 1,63 m² Ffl: 4,03 m²
Skat- und Schwätzecke Rh: 2,66 m A: 33,74 m² Wfl: 30,98 m² Ffl: 4,00 m²
Faltwand
Putzraum Rh: 2,48 m A: 5,72 m² Wfl: 24,22 m²
WC Damen+Behinderte Rh: 2,54 m A: 7,64 m² Wfl: 27,12 m²
Pflegebad Rh: 2,40 m A: 18,13 m² Wfl: 38,15 m²
Multifunktionaler Raum Rh: 2,66 m A: 94,09 m² Wfl: 63,14 m² Ffl: 36,12 m²
Pflege-Arbeitsraum 1 Rh: 2,50 m A: 10,84 m² Wfl: 30,63 m²
Kühlraum
Küche Rh: 2,46 m A: 28,42 m² Wfl: 47,15 m² Ffl: 1,59 m²
Zi 10-DZ Rh: 2,95 m A: 20,31 m² Wfl: 45,12 m² Rfl: 1,20 m² Ffl: 8,60 m²
Vorraum Rh: 2,54 m A: 6,11 m² Wfl: 15,80 m² Rfl: 1,33 m²
DU/WC Rh: 2,55 m A: 4,14 m² Wfl: 19,05 m²
DU/WC Rh: 2,55 m A: 4,14 m² Wfl: 19,05 m²
Zi 9-EZ Rh: 2,95 m A: 13,97 m² Wfl: 36,27 m² Rfl: 0,68 m² Ffl: 8,60 m²
Vorraum Rh: 2,54 m A: 4,97 m² Wfl: 13,77 m² Rfl: 0,80 m²
Vorraum Rh: 2,54 m A: 4,97 m² Wfl: 13,77 m² Rfl: 0,80 m²
Zi 8-EZ Rh: 2,95 m A: 13,97 m² Wfl: 36,27 m² Rfl: 0,68 m² Ffl: 8,60 m²
DU/WC Rh: 2,55 m A: 4,14 m² Wfl: 19,05 m²
DU/WC Rh: 2,55 m A: 4,14 m² Wfl: 19,05 m²
Zi 7-DZ Rh: 2,95 m A: 26,54 m² Wfl: 49,70 m² Rfl: 1,20 m² Ffl: 11,89 m²
Vorraum Rh: 2,54 m A: 4,63 m² Wfl: 14,85 m² Rfl: 1,33 m²
Zi 6-EZ Rh: 2,76 m A: 14,95 m² Wfl: 34,22 m² Rfl: 0,67 m² Ffl: 3,38 m²
Zi 5-EZ Rh: 2,76 m A: 14,65 m² Wfl: 33,76 m² Rfl: 0,67 m² Ffl: 3,38 m²
DU/WC Rh: 2,48 m A: 5,08 m² Wfl: 14,48 m² Ffl: 0,50 m²
Vorraum Rh: 2,54 m A: 4,73 m² Wfl: 15,09 m² Rfl: 1,33 m²
DU/WC Rh: 2,55 m A: 4,14 m² Wfl: 19,05 m²
Zi 4-DZ Rh: 2,95 m A: 28,44 m² Wfl: 51,34 m² Rfl: 1,20 m² Ffl: 10,40 m²
Vorraum Rh: 2,54 m A: 4,97 m² Wfl: 13,77 m² Rfl: 0,80 m²
DU/WC Rh: 2,55 m A: 4,14 m² Wfl: 19,05 m²
Zi 3-EZ Rh: 2,95 m A: 17,82 m² Wfl: 40,29 m² Rfl: 0,68 m² Ffl: 6,05 m²
DU/WC Rh: 2,55 m A: 4,14 m² Wfl: 19,05 m²
Vorraum Rh: 2,54 m A: 4,97 m² Wfl: 13,77 m² Rfl: 0,80 m²
Zi 2-EZ Rh: 2,95 m A: 17,82 m² Wfl: 40,29 m² Rfl: 0,68 m² Ffl: 6,05 m²
Vorraum Rh: 2,54 m A: 4,97 m² Wfl: 13,77 m² Rfl: 1,33 m²
DU/WC Rh: 2,55 m A: 4,14 m² Wfl: 19,05 m²
Zi 1-DZ Rh: 2,95 m A: 25,70 m² Wfl: 57,08 m² Rfl: 1,20 m² Ffl: 11,98 m²
ALTENPFLEGEHEIM "KLEEBLATT" BÖNNIGHEIM
BAUHERR : KLEEBLATT PFLEGEHEIME gGmbH HINDENBURGSTRASSE 40 71638 LUDWIGSBURG
ARCHITEKT : DIPL.-ING.FR.ARCHITEKT BDA SIBYLLE NUSSBAUM DIPL.-ING.FR.ARCHITEKT BDA TILMAN NUSSBAUM SÜDSTRASSE 3, 71522 BACKNANG T 07191/64075 FAX /85120
LUDWIGSBURG, DEN
BACKNANG, DEN
PLANUNGSART/STAND :
WERKPLANUNG
ZEICHNUNGSTITEL :
ERDGESCHOSS